


襄垣县 永兴街用地范围图

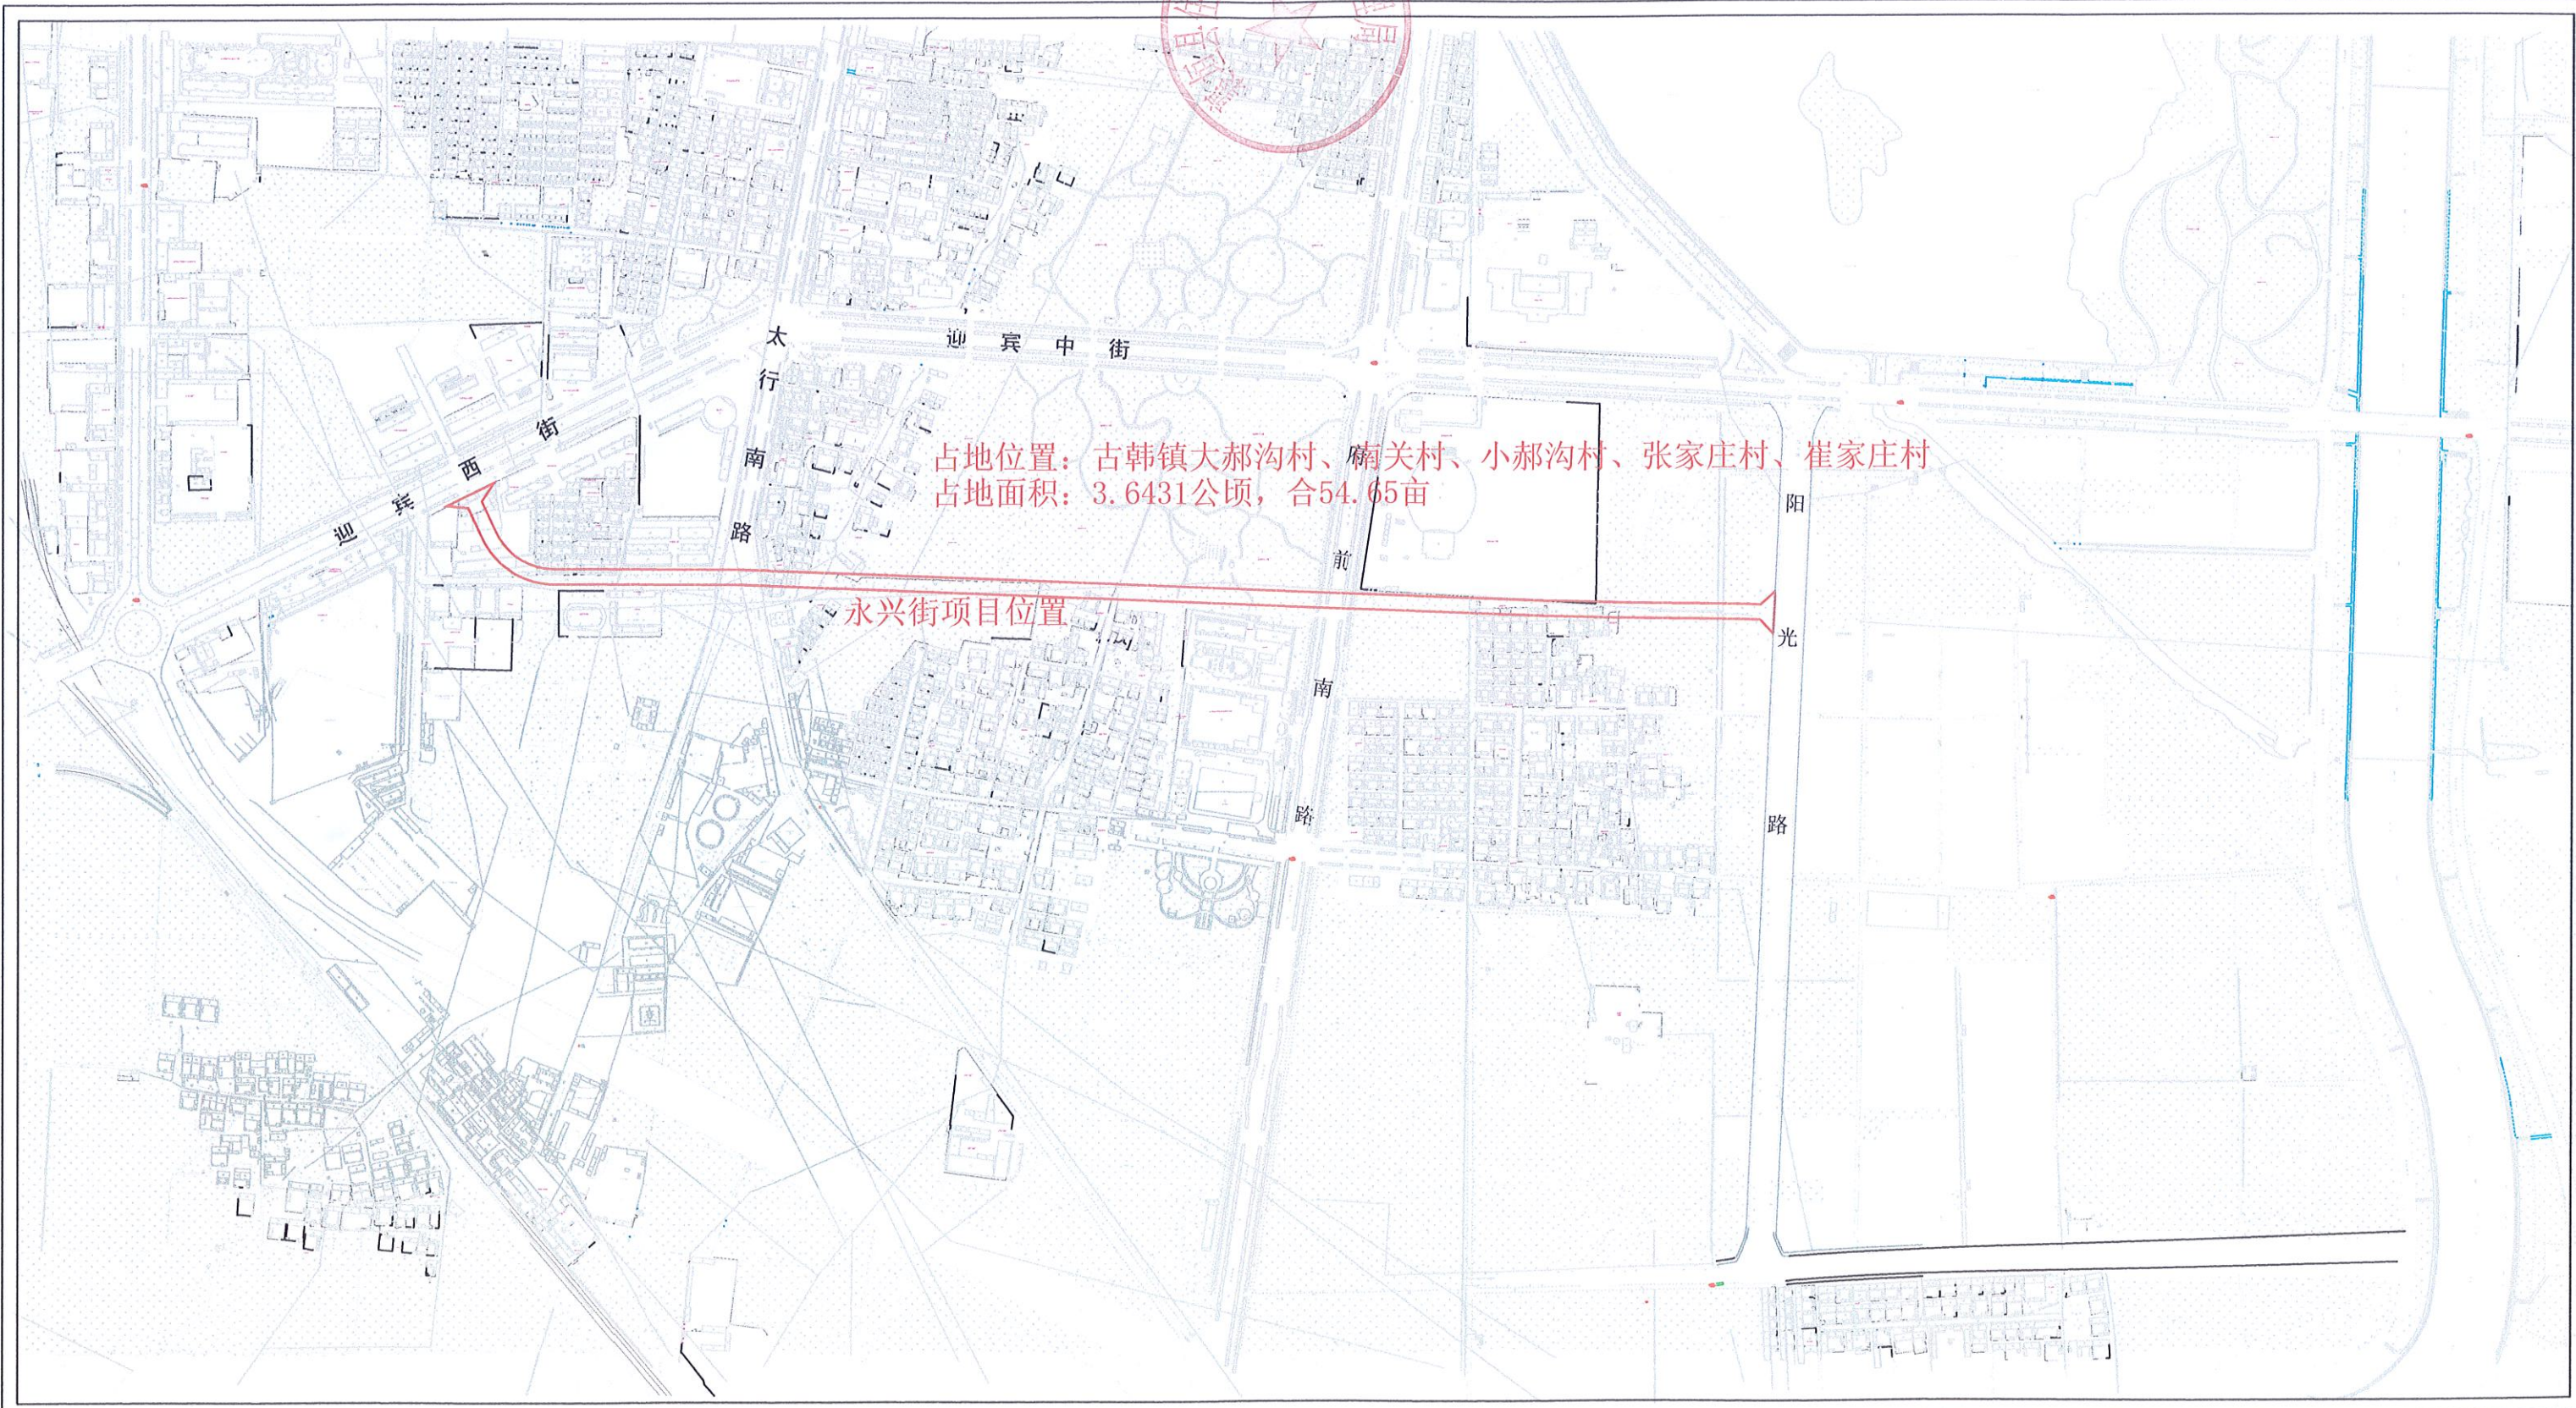

占地位置：古韩镇大郝沟村、南关村、小郝沟村、张家庄村、崔家庄村
占地面积：3.6431公顷，合54.65亩

永兴街项目位置