


襄垣县河东新区路网(经十六路等7条道路)工程项目范围图

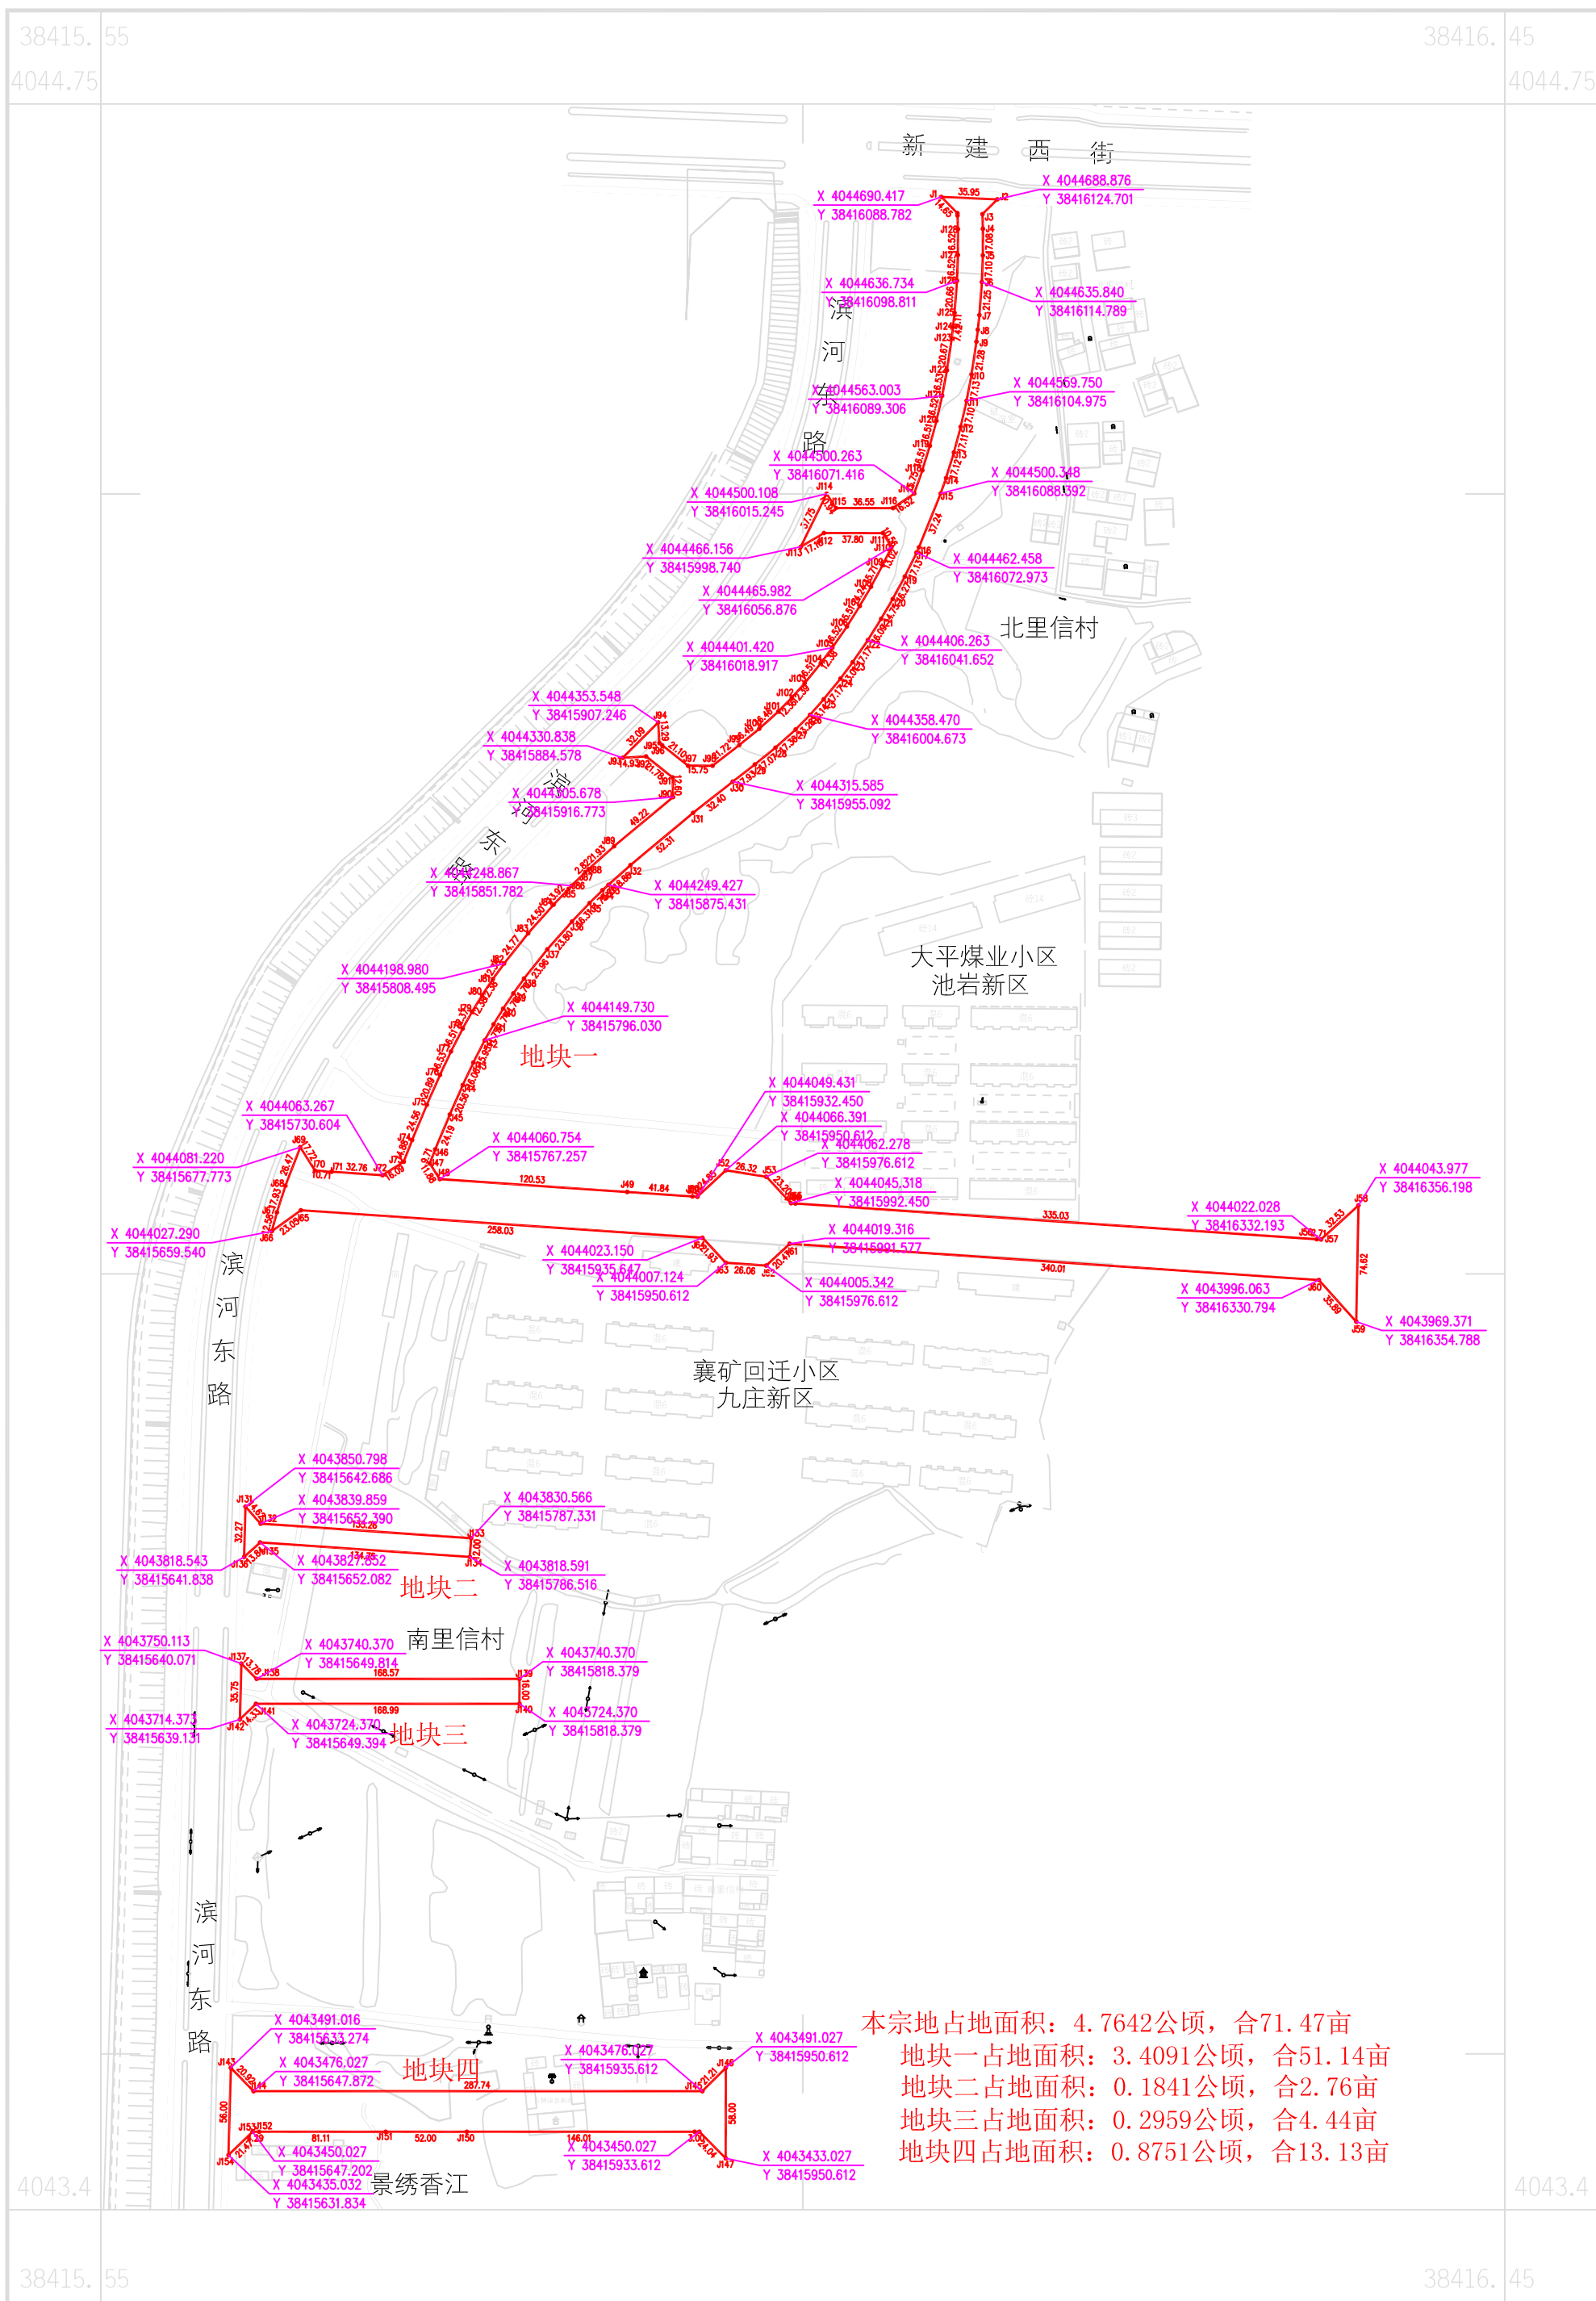

本宗地占地面积: 4.7642公顷, 合71.47亩
 地块一占地面积: 3.4091公顷, 合51.14亩
 地块二占地面积: 0.1841公顷, 合2.76亩
 地块三占地面积: 0.2959公顷, 合4.44亩
 地块四占地面积: 0.8751公顷, 合13.13亩

长治市跃马测绘有限公司

2021年2月RTK和全站仪测绘成图
 2000国家大地坐标系
 1985国家高程基准
 2007年版图式

1:5000

测量员: 王君
 绘图员: 王韶光
 检查员: 李成海